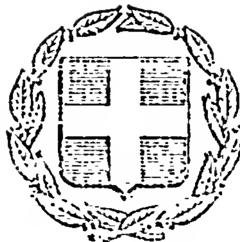


ΕΦΗΜΕΡΙΣ ΤΗΣ ΚΥΒΕΡΝΗΣΕΩΣ
ΤΗΣ ΕΛΛΗΝΙΚΗΣ ΔΗΜΟΚΡΑΤΙΑΣ

ΕΝ ΑΘΗΝΑΙΣ ΤΗ 27 ΑΥΓΟΥΣΤΟΥ 1977	ΤΕΥΧΟΣ ΤΕΤΑΡΤΟΝ	ΑΡΙΘΜΟΣ ΦΥΛΛΟΥ 284

ΠΕΡΙΕΧΟΜΕΝΑ

ΠΟΛΕΟΔΟΜΙΑ

ΔΙΑΤΑΓΜΑΤΑ

ΑΠΟΦΑΣΕΙΣ

ΑΝΑΚΟΙΝΩΣΕΙΣ

ΠΟΛΕΟΔΟΜΙΑ

ΔΙΑΤΑΓΜΑΤΑ

(1)

Περὶ ἐπεκτάσεως τοῦ ρυμοτομικοῦ σχεδίου Ἀχαρνῶν (Ἀττικῆς) καὶ καθορισμοῦ τῶν ὅρων καὶ περιορισμῶν δομήσεως τῶν οἰκοπέδων αὐτοῦ.

Ο ΠΡΟΕΔΡΟΣ ΤΗΣ ΕΛΛΗΝΙΚΗΣ ΔΗΜΟΚΡΑΤΙΑΣ

Ἔχοντες ὑπ' ὄψει τὰς διατάξεις τοῦ ἀπὸ 17 Ἰουλίου 1923 Ν. Δ/τος «περὶ σχεδίων πόλεων κλπ.», ὡς μεταγενεστέρως ἐτροποποιήθησαν καὶ συνεπληρώθησαν καὶ ειδικώτερον των ἄρθρων 2 (παρ. 1), 3, 9 καὶ 70 αὐτοῦ, τοῦ Ν.Δ. 8/1973 «περὶ Γ.Ο.Κ.», ὡς ἐτροποποιήθη διὰ τοῦ Ν.Δ. 205/1974 (ΦΕΚ. 363/Α) καὶ εἰδικώτερον τῶν ἄρθρων 16 (παρ.1 καὶ 2), 17 καὶ 21 αὐτοῦ τῆς παραγράφου 3 τοῦ ἄρθρου 12 τοῦ Ν.Δ. 1262/1972 (ΦΕΚ. 194/Α), ὡς αὕτη ἀντικατεστάθη διὰ τοῦ ἄρθρου 3 τοῦ Ν. Δ. 198/1973 (ΦΕΚ. 267/Α) καὶ ἰδόντες τὴν ὑπ' ἀριθμ. Ε. 22219/2908/19.9.1973 ἀπόφασιν τοῦ Ὑπουργοῦ Δημοσίων Ἔργων (ΦΕΚ. 277/Δ), τὰς ὑπ' ἀριθ. 273/1970, 56/1971, 57/1971, 122/1971, 998/1971, 454/1971, 487/1976 ἕως 555/1976, 558/1976 ἕως 603/1976, 622/1976 ἕως 651/1976, 653/1976 ἕως 683/1976, 697/1976, ἕως 829/1976, 838/1976 ἕως 889/1976, 900/1976 ἕως 926/1976 πράξεις τοῦ Δημοτικοῦ Συμβουλίου Ἀχαρνῶν, τὰς ὑπ' ἀριθ. 478/1976 καὶ 275/1977 γνωμοδοτήσεις τοῦ Συμβουλίου Δημοσίων Ἔργων (Τμῆμα Μελετῶν), ὡς καὶ τὴν ὑπ' ἀριθμ. 612/1977 γνωμοδότησιν τοῦ Συμβουλίου τῆς Ἐπικρατείας, προτάσει τοῦ ἐπὶ τῶν Δημοσίων Ἔργων Ὑπουργοῦ, ἀποφασίζομεν :

Ἄρθρον 1.

Ἐγκρίνεται ἡ ἐπέκτασις τοῦ ρυμοτομικοῦ σχεδίου Ἀχαρνῶν εἰς τὰς περιοχὰς «Κάτω Ἀχαρναί», «Γεροβουνό», «Λυκότρυπα», κ.λπ.», ὡς ἐμφαίνεται εἰς τὸ ὑπὸ τοῦ Προϊσταμένου τῆς Ὑπηρεσίας Οἰκισμοῦ τεθεωρημένον διὰ τῆς ὑπ' ἀριθμ. Ε. 21286/1977 πράξεως αὐτοῦ σχετικὸν πρωτότυπον διάγραμμα ὑπὸ κλίμακα 1 : 2000, οὗτινος συνοπτικὸν ἀντίτυπον δημοσιεύεται μετὰ τοῦ παρόντος.

Ἄρθρον 2.

Κατὰ τὸ πρόσωπον τῶν οἰκοπέδων, ᾠκοδομημένων ἢ μή, τῶν κειμένων ἐντὸς τοῦ διὰ τοῦ παρόντος ἐπεκτεινομένου σχεδίου ρυμοτομίας ἐπιβάλλεται προκήπιον (πρασιά) πλάτους τεσσάρων (4,00) μέτρων, ὡς ἐν τῷ διαγράμματι ἐμφαίνεται.

Ἄρθρον 3.

Τὰ ἐλάχιστα ὅρια ἐμβαδοῦ καὶ διαστάσεων ὡς καὶ οἱ λοιποὶ ὅροι καὶ περιορισμοὶ δομήσεως τῆς διὰ τοῦ παρόντος ἐπεκτεινομένης περιοχῆς ὁρίζονται ὡς κάτωθι :

1. Οἰκοδομικὸν σύστημα τὸ συνεχές.
2. Ἐλάχιστον πρόσωπον : δέκα τέσσαρα (14.00) μέτρα
   Ἐλάχιστον βάθος : δέκα ὀκτὼ (18.00) μέτρα
   Ἐλάχιστον ἐμβαδὸν : τριακόσια (300) τετρ. μέτρα.
3. Κατὰ παρέκκλισιν ἀπὸ τῆς προηγουμένης παραγράφου θεωροῦνται ἄρτια καὶ οἰκοδομήσιμα τὰ οἰκόπεδα ἅτινα κατὰ τὴν ἡμέραν τῆς δημοσιεύσεως τοῦ παρόντος δὲν ἔχουν μὲν τὰ κατὰ τὰ ὡς ἄνω καθοριζόμενα ἐλάχιστα ὅρια ἐμβαδοῦ καὶ διαστάσεων πλὴν ὅμως ταῦτα ἔχουν :
   Ἐλάχιστον πρόσωπον : ἐννέα (9) μέτρα.
   Ἐλάχιστον βάθος : δώδεκα (12) μέτρα
   Ἐλάχιστον ἐμβαδόν: ἑκατὸν πεντήκοντα (150) τετρ. μέτρα.
4. Μέγιστον ποσοστὸν καλύψεως πεντήκοντα ἐπὶ τοῖς ἑκατὸν (50 %) τῆς ἐπιφανείας τῶν οἰκοπέδων.
5. Μέγιστος επιτρεπόμενος ἀριθμὸς ὀρόφων δύο (2).
6. Συντελεστὴς δομήσεως ἕνα (1).

Εἰς τὸν αὐτὸν ἐπὶ τῶν Δημοσίων Ἔργων Ὑπουργόν, ἀνατίθεμεν τὴν δημοσίευσιν καὶ ἐκτέλεσιν τοῦ παρόντος Διατάγματος.


Ἐν Ἀθήναις τῇ 12 Ἰουλίου 1977

Ο ΠΡΟΕΔΡΟΣ ΤΗΣ ΔΗΜΟΚΡΑΤΙΑΣ

ΚΩΝΣΤΑΝΤΙΝΟΣ Δ. ΤΣΑΤΣΟΣ


Ο ΥΠΟΥΡΓΟΣ ΔΗΜΟΣΙΩΝ

ΧΡΙΣΤΟΦΟΡΟΣ

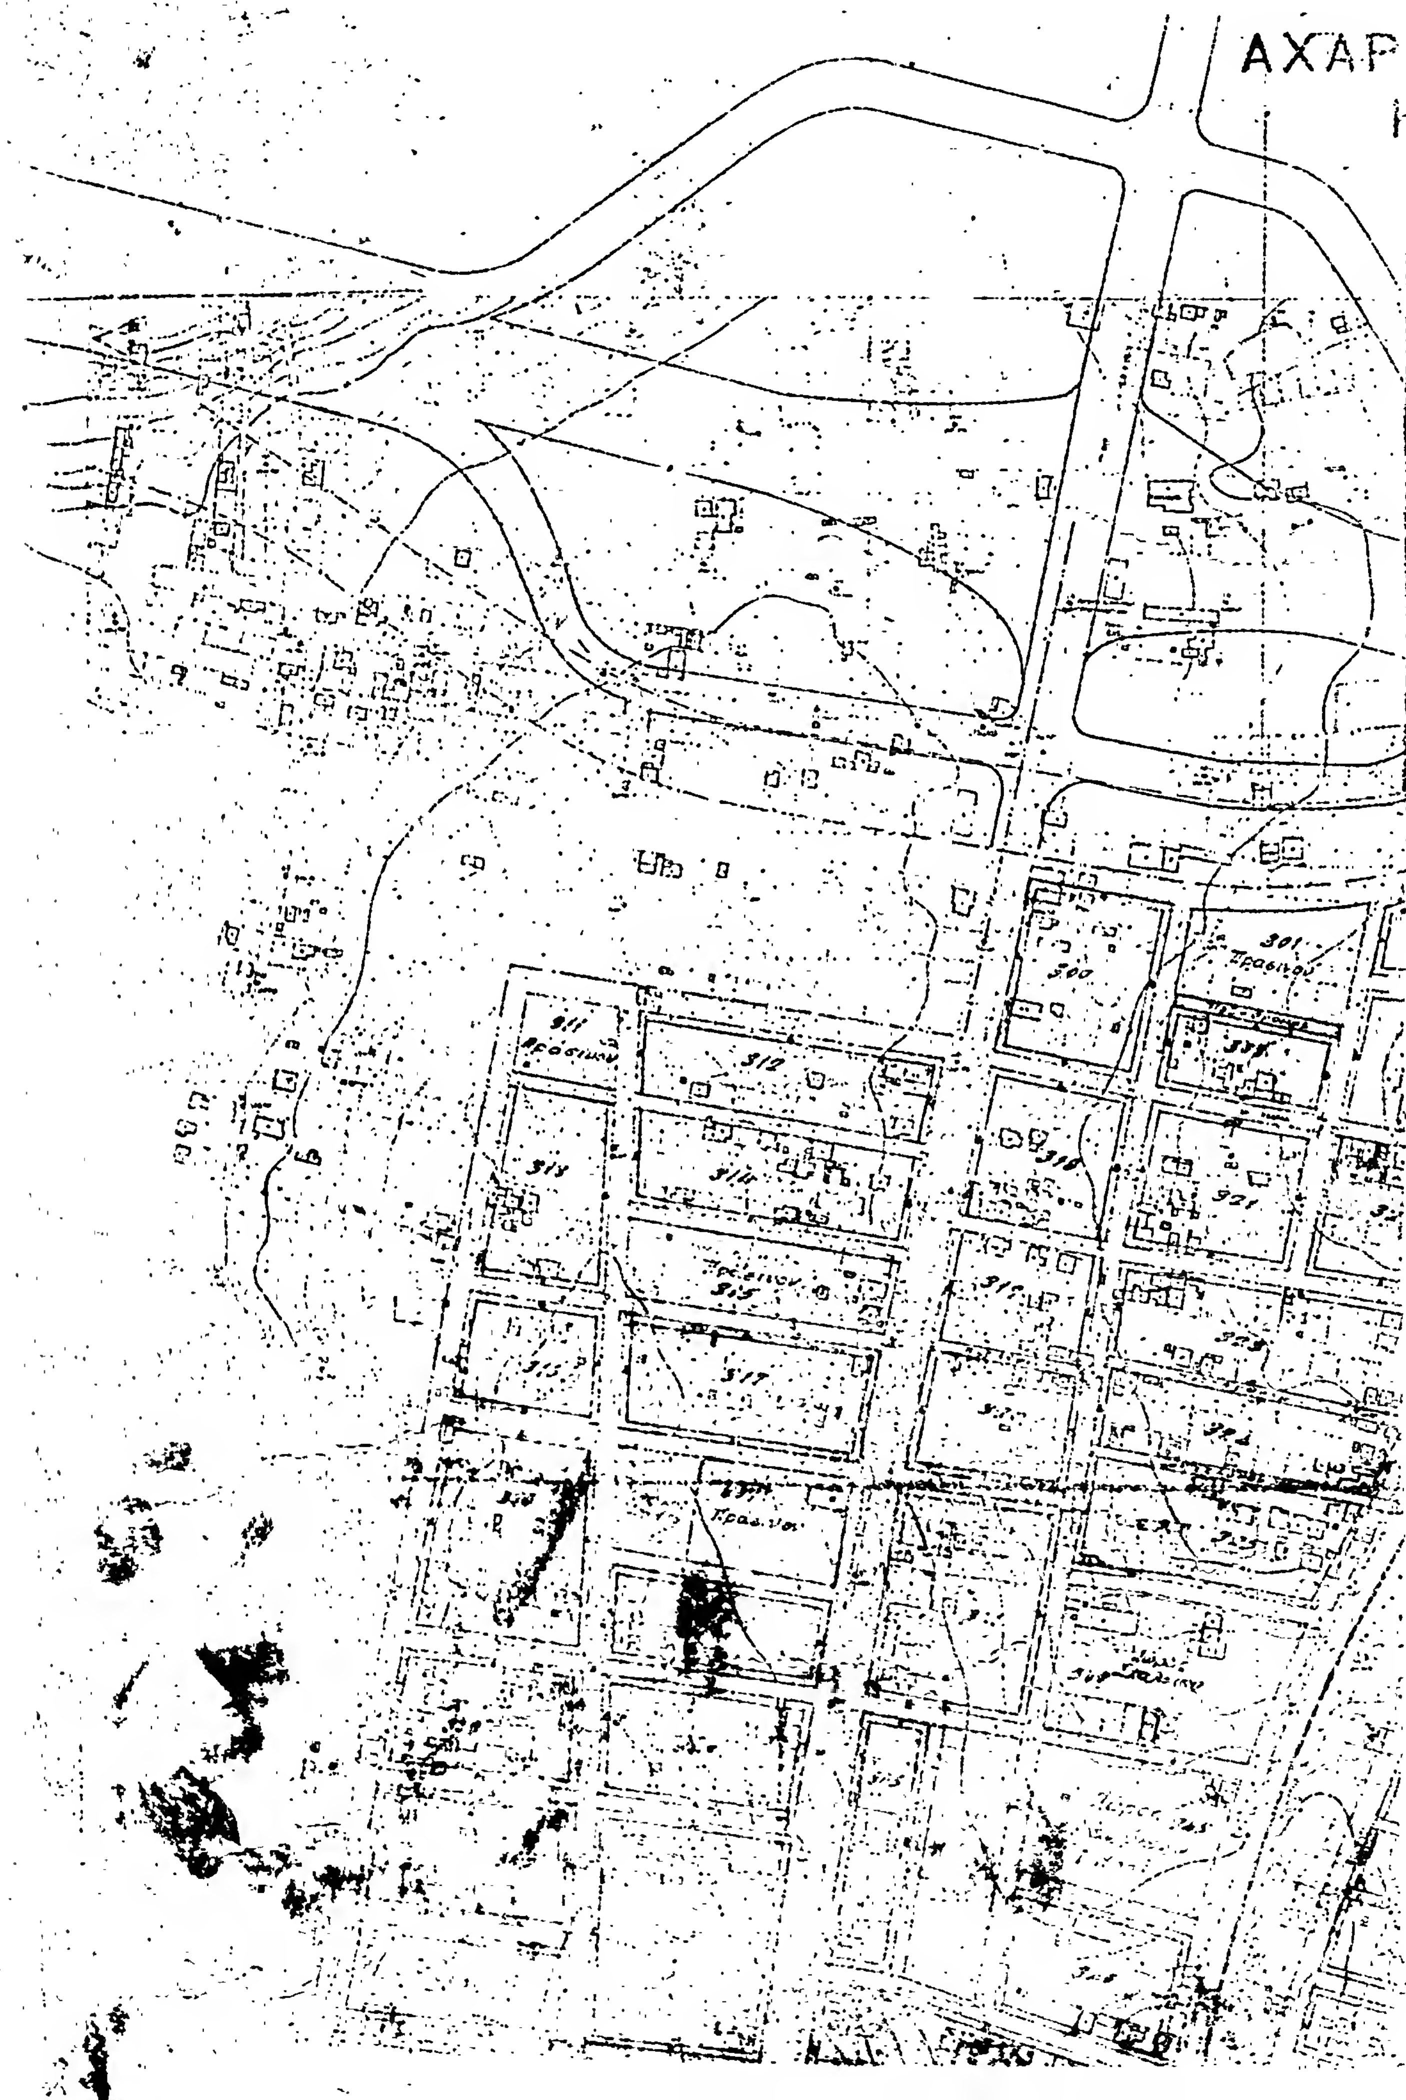
ΑΧΑΡ

ΝΑΙ ΑΤΤΙΚΗΣ

Λ 1:2000

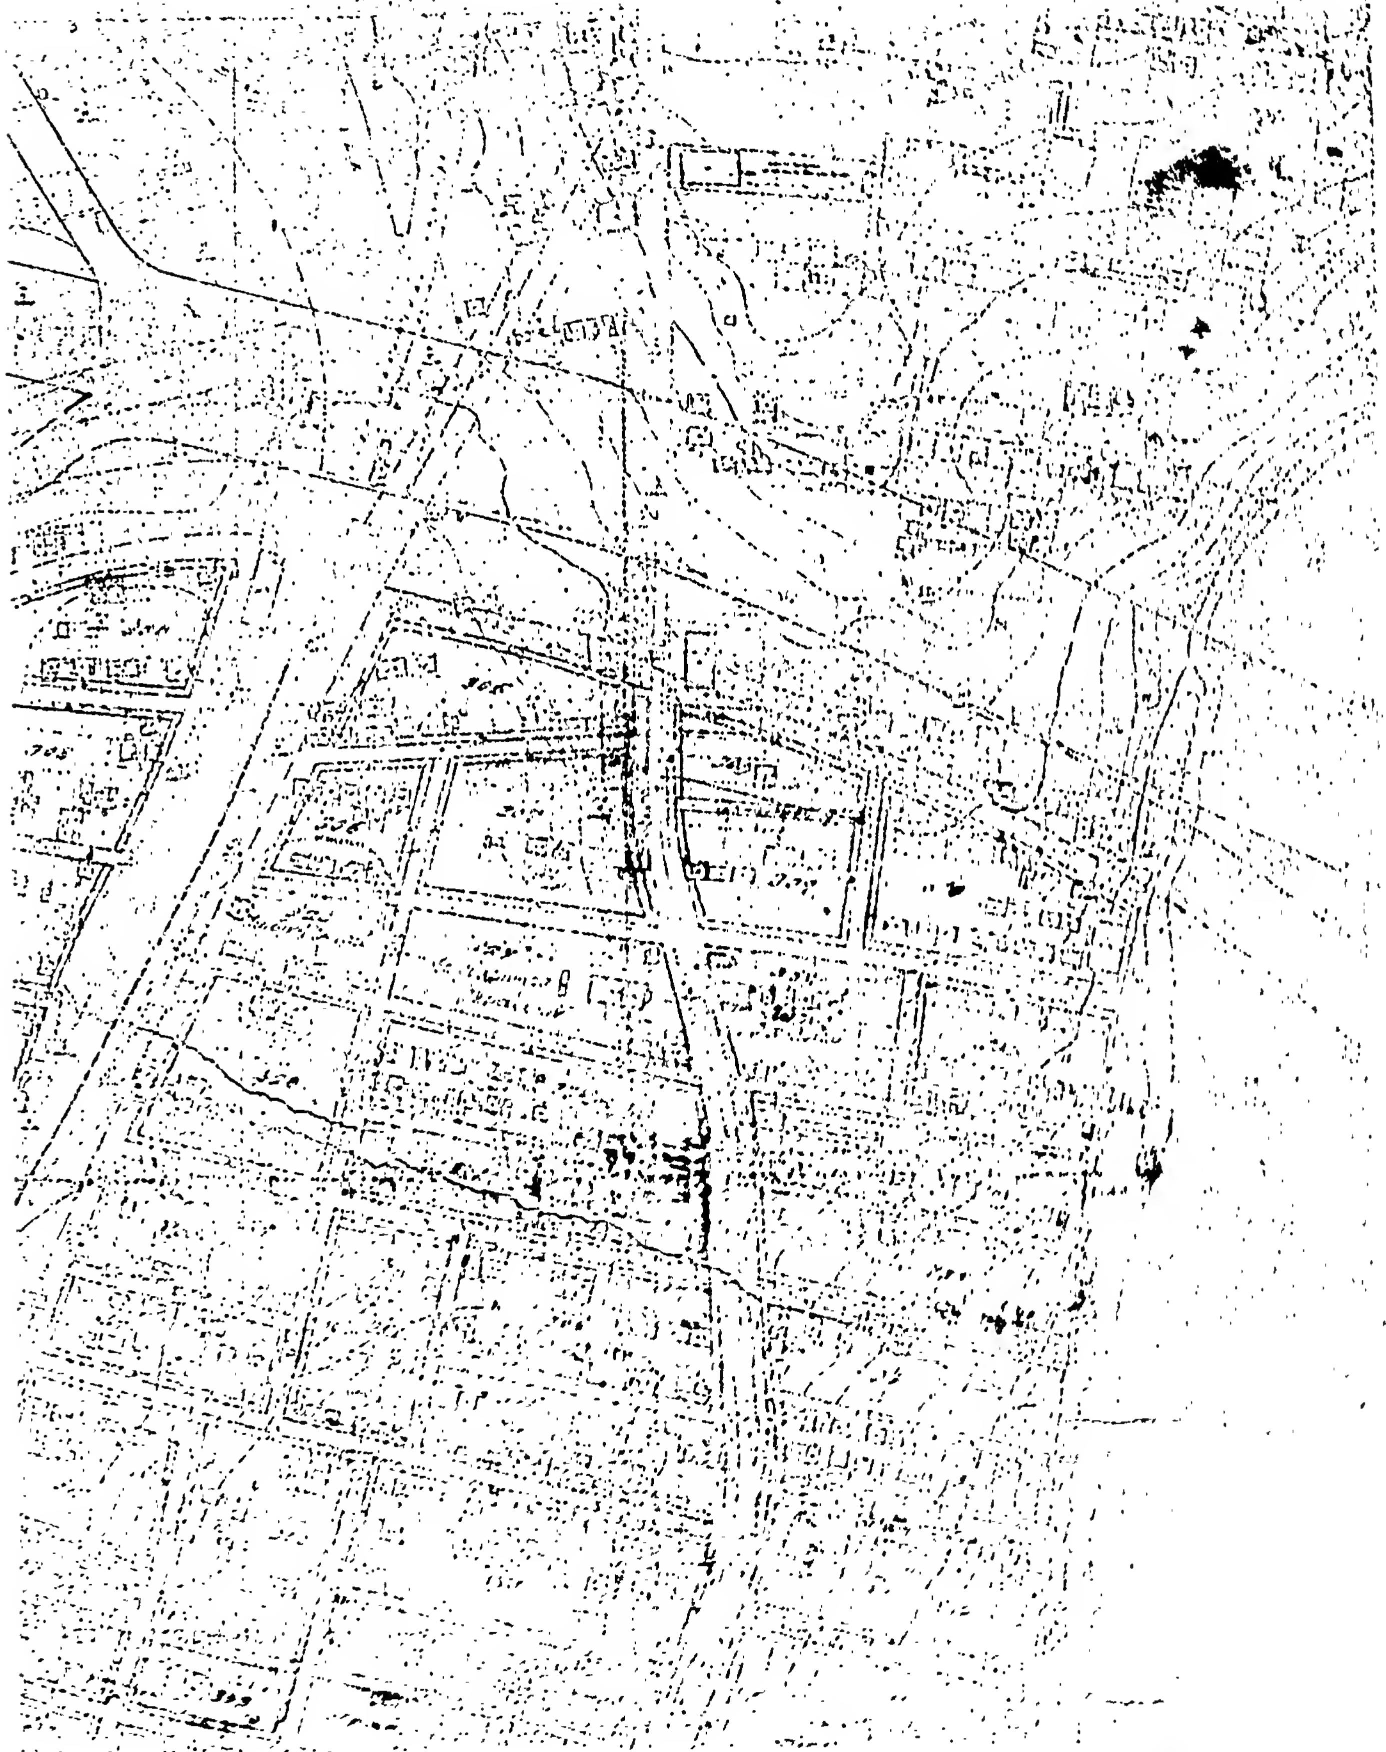

ΑΠΟΦΑΣΕΙΣ

Ἀριθ. 565522/1546 (2)

Περὶ χαρακτηρισμοῦ ἰδιωτικῆς παρόδου ἐν Ἀθήναις ὡς νομίμως ὑφισταμένης, πρὸ τοῦ ἔτους 1923 ἄνευ μεταβολῆς τῶν διαστάσεων αὐτῆς.

Ο ΝΟΜΑΡΧΗΣ ΑΤΤΙΚΗΣ
ΔΙΑΜΕΡΙΣΜΑ ΑΘΗΝΩΝ

Ἔχοντες ὑπ' ὄψει:

1. Τὰς διατάξεις τῆς παρ. 4 τοῦ ἄρθρου 20 τοῦ ἀπὸ 17.7.1923 Ν.Δ. «περὶ Σχεδίων Πόλεων κ.λ.π.».

2. Τὰς διατάξεις τοῦ Ν. 3200 «περὶ διοικητικῆς ἀποκεντρώσεως» ὡς οὗτος συνεπληρώθη καὶ ἐτροποποιήθη μεταγενεστέρως.

3. Τὰς διατάξεις τῆς παρ. 1 τοῦ ἄρθρου 5 τοῦ Ν.Δ. 1147/72 «περὶ διοικήσεως τῆς μείζονος Πρωτευούσης».

4. Τὰς διατάξεις τοῦ ἄρθρου 3 τοῦ ὑπ' ἀριθμ. 805/72 Β.Δ. «περὶ καθορισμοῦ διατηρουμένων ὑπὲρ τοῦ Νομάρχου Ἀττικῆς ἁρμοδιοτήτων κ.λ.π.».

5. Τὴν ὑπ' ἀριθμ. Συνεδρία 22α πρᾶξις 27 γνωμοδότησιν τοῦ παρ' ἡμῶν Συμβουλίου Δημοσίων Ἔργων. Καί:

1. Τὴν ἀπὸ 1.3.1977 αἴτησιν τοῦ αἰτοῦντος τὸν χαρακτηρισμὸν τῆς ὁδοῦ Λυσάνδρου, κειμένης ἐντὸς τοῦ Ο.Τ. τοῦ περικλειομένου ὑπὸ τῶν ὁδῶν Ἀλκαμένους, Ἀγορακρίτου, Ἀριστομένους καὶ Πιπίνου, ὡς νομίμως ὑφισταμένης ἀπὸ τοῦ ἔτους 1923, ἄνευ μεταβολῆς τῶν διαστάσεων αὐτῆς.

2. Τὰ ὑπ' ἀριθ. Συμβόλαια:

α) 753/6.6.1909 τοῦ Συμβολαιογράφου Ἀθηνῶν Φωτίου Ι. Φωτοβάσου,

β) 893/12.1.1977 τῆς Συμβολαιογράφου Ἀθηνῶν Κορνηλίας συζ. Ι. Μάζη, ἐξ ὧν προκύπτει ὅτι ἡ ὁδὸς Λυσάνδρου ἐντὸς τοῦ Ο.Τ. τοῦ περικλειομένου ὑπὸ τῶν ὁδῶν Ἀλκαμένους, Ἀγορακρίτου, Ἀριστομένους καὶ Πιπίνου ἐσχηματίσθη πρὸ τῆς ἰσχύος τοῦ ἡγουμένου Διατάγματος καὶ ἄνευ μεταβολῆς τῶν διαστάσεων αὐτῆς, ἀποφασίζομεν:

Χαρακτηρίζομεν τὴν ἰδιωτικὴν πάροδον ὑπὸ τὴν ἐπωνυμίαν Λυσάνδρου, ἐν Ἀθήναις ἐντὸς τοῦ Ο.Τ. τοῦ περικλειομένου ὑπὸ τῶν ὁδῶν Ἀλκαμένους, Ἀγορακρίτου, Ἀριστομένους καὶ Πιπίνου, ὡς νομίμως ὑφισταμένην.

Ἐν Ἀθήναις τῇ 19 Ἰουλίου 1977

Ὁ Ἀναπληρωτὴς Νομάρχης
Δ/ντὴς Ἐσωτερικῶν
Γ. ΚΟΡΟΜΑΝΤΖΟΣ

ΑΝΑΚΟΙΝΩΣΕΙΣ

(3)

Περὶ εἰδοποιήσεως τῆς γενομένης Παρακαταθέσεως ἀποζημιώσεως οἰκοπεδικῆς ἐκτάσεως μ.τ., 13,10 ἰδιοκτησίας Χρυσούλας Θυγ. Ἀχιλ. Παπαδήμα, ἤδη συζύγου Θεοφυλ. Γλυκοῦ προσκυρωθείσης εἰς ἰδιοκτησίαν Ἄννης Θυγατρὸς Ἐμμανουὴλ Μαλατέστα ἐν Γαλατσίῳ Ἀττικῆς.

Διὰ τῶν ὑπ' ἀριθ. 270/61 καὶ 375/1972 πράξεων τῆς Νομαρχίας Ἀττικῆς (Ὑπηρεσίας Πολεοδομίας Ἀθηνῶν) περὶ προσκυρώσεως καὶ ἀναλογισμοῦ ἀποζημιώσεως λόγῳ ρυμοτομίας ἰδιοκτησίας Χρυσούλας θυγ. Ἀχιλ. Παπαδήμα, κειμένης εἰς Δῆμον Γαλατσίου καὶ ἐπὶ τῆς ὁδοῦ Δερβενακίων, τῆς ὑπ' ἀριθ. 375/1972 πράξεως κυρωθείσης διὰ τῆς ὑπ' ἀριθ. 550537/784/1977 ἀποφάσεως τῆς Ὑπηρεσίας Πολεοδομίας Ἀθηνῶν ἀνακληθείσης διὰ ταύτης ἐν μέρει τῆς ὑπ' ἀριθ. 592154/894/9.2.1973 ἀποφάσεως, τῆς ὑπηρεσίας, προσεκυρώθη, εἰς τὸ ἐν Γαλατσίῳ Ἀττικῆς (Ο.Τ.53) οἰκόπεδον τῆς Ἄννας θυγ. Ἐμμανουὴλ Μαλατέστα οἰκοπεδικὴ ἔκτασις ἐκ μέτρων τετραγωνικῶν 13,10 ὑπὸ τὰ στοιχεῖα (1-2-3-4-1-) ἐμφαινομένη εἰς τὸ ἀπὸ 1.8.72 τοπογραφικὸν διάγραμμα τοῦ τεχνικοῦ Ὑπαλλήλου Α. Κοτσανάρου τὸ συνοδεῦον τὴν ὑπ' ἀριθ. 375/72 πρᾶξιν προσκυρώσεως καὶ ἀναλογισμοῦ ἀποζημιώσεως.

Δυνάμει τῆς ὑπ' ἀριθ. 49/1977 ἀποφάσεως τοῦ Δικαστηρίου τῶν ἐν Ἀθήναις Ἐφετῶν καθωρίσθη ὁριστικὴ τιμὴ μονάδος ἀποζημιώσεως τῆς ὡς ἄνω προσκυρωτέας λωρίδος ἡ τῶν δραχμῶν 7.000 κατὰ τετραγωνικὸν μέτρον.

Ἡ ἀνωτέρω ὑπὲρ ἧς ἡ ὡς ἄνω προσκύρωσις εἰδοποιεῖ ὅτι κατετέθη παρὰ τῷ Ταμείῳ Παρακαταθηκῶν καὶ Δανείων τὸ ποσὸν τῶν δραχμῶν ἐνενήκοντα μιᾶς χιλιάδων ἑπτακοσίων δραχμῶν (91.700) ἐκδοθέντος τοῦ ὑπ' ἀριθ. 462389/16.5.1977 γραμματίου συστάσεως παρακαταθήκης, ὅπερ γραμμάτιον κατετέθη εἰς τὸν Συμβολαιογράφον Ἀθηνῶν Ἀθανάσιον Ἀναστασίου Ἀθανασούλην συνταγείσης τῆς ὑπ' ἀριθ. 32500/18.7.1977 πράξεως αὐτοῦ.

Ἤδη εἰδοποιεῖται ἡ ὡς ἄνω ἰδιοκτήτρια τοῦ προσκυρωμένου ὡς ἄνω τμήματος Χρυσούλα θυγ. Ἀχιλλ. Παπαδήμα ἤδη σύζυγος Θεοφυλ. Γλυκοῦ περὶ τῆς γενομένης παρακαταθέσεως πρὸς γνῶσιν καὶ διὰ τὰς νομίμους συνεπείας.

Ἡ παροῦσα δημοσιευθήτω διὰ τῆς Ἐφημερίδος τῆς Κυβερνήσεως.

Ἐν Ἀθήναις τῇ 23 Ἰουλίου 1977.

Ὁ Πληρεξούσιος Δικηγόρος
ΠΕΤΡΟΣ Α. ΚΟΥΛΟΥΡΗΣ

(Ἀριθ. τρ. Α' Ταμ. Εἰσ. Ἀθηνῶν 41370/2.8.77).

(4)

Περὶ εἰδοποιήσεως τῆς γενομένης παρακαταθέσεως ἀποζημιώσεως λόγῳ προσκυρώσεως ἀκινήτων ἐν Σέρραις.

Διὰ τοῦ ὑπ' ἀριθ. 11308/27.7.1977 γραμματίου συστάσεως παρακαταθήκης τοῦ Γραφείου Παρακαταθηκῶν Σερρῶν, τοῦ Ταμείου Παρακαταθηκῶν καὶ Δανείων, κατετέθη παρ' αὐτῷ ὑπὸ τοῦ Βασιλείου Γούτα τοῦ Νικολάου καὶ τῆς Λευκοθέας, κατοίκου Σερρῶν, Ἀθανασίου Ἀργυροῦ 60 τὸ ποσὸν τῶν δραχμῶν (ὀγδοήκοντα ἑπτὰ χιλιάδων ἑπτακοσίων δραχμῶν) 87.700, ὑπὲρ τῆς Ἑλένης χήρας Βασιλείου Σώσου, τὸ γένος Ἀθανασίου καὶ Μαρίας Ραμπότα, κατοίκου Σερρῶν, Ἀθανασίου Ἀργυροῦ 76, ἢ τοῦ ἀληθοῦς ἀναγνωρισθησομένου δικαιούχου, ἤτοι 1) ποσὸν (86.700) δι' ἀποζημίωσιν ἀπαλλοτριωθέντος (προσκυρωθέντος) οἰκοπεδικοῦ τμήματος ἐμβαδοῦ 57.80 μ² κειμένου ἐντὸς τοῦ ὑπ' ἀριθ. 225 Ο.Π. τοῦ σχεδίου πόλεως Σερρῶν, δυνάμει τῆς ἀπὸ 21.12.1925 πράξεως τακτοποιήσεως τοῦ Πολεοδομικοῦ Γραφείου Σερρῶν, κυρωθείσης διὰ τῆς ὑπ' ἀριθ. 26964/1926 ἀποφάσεως τοῦ Ὑπουργοῦ Συγκοινωνιῶν καὶ 2) ποσὸν δραχμῶν 1.000 δι. ἐπιδικασθεῖσαν δικαστικὴν δαπάνην διὰ τὴν ὑπ' ἀριθ. 157/1977 ἀποφάσεως τοῦ Μονομελοῦς Πρωτοδικείου Σερρῶν.

Ὡς προσωρινὴ τιμὴ μονάδος ἀποζημιώσεως τοῦ προσκυρωθέντος οἰκοπεδικοῦ τμήματος καθωρίσθη τὸ ποσὸν τῶν 1500 κατὰ τετραγωνικὸν μέτρον διὰ τῆς ὑπ' ἀριθ. 157/77 ἀποφάσεως τοῦ Μονομελοῦς Πρωτοδικείου Σερρῶν.

Ὑπόχρεως καταβολῆς τῆς ἀποζημιώσεως τυγχάνει ὁ ἀνωτέρω καταθέσας, Βασίλειος Γοῦτας τοῦ Νικολάου, κάτοικος Σερρῶν, Ἀθ. Ἀργυροῦ 60.

Ἰδιοκτήτης τοῦ προσκυρουμένου οἰκοπεδικοῦ τμήματος φέρεται ἡ ὑπὲρ ἧς ἡ κατάθεσις Ἑλένη χήρα Βασιλείου Σώσιου τὸ γένος Ἀθανασίου καὶ Μαρίας Ραμπότα, κάτοικος Σερρῶν Ἀθανασίου Ἀργυροῦ 76, ἢ ὁ ἀληθὴς ἀναγνωρισθησόμενος ἰδιοκτήτης καὶ δικαιοῦχος.

Τὸ ἀνωτέρω γραμμάτιον συστάσεως παρακαταθήκης κατετέθη εἰς τὸν Συμβολαιογράφον Σερρῶν Δημ. Ζαφειρόπουλον συνταχθείσης πρὸς τοῦτο τῆς ὑπ' ἀριθ. 36009/27.7.77 πράξεώς του.

Ἐν Σέρραις τῇ 29 Ἰουλίου 1977

Ὁ Πληρεξούσιος Δικηγόρος
ΑΘΑΝ. ΑΝΤ. ΦΡΑΓΚΕΔΑΚΗΣ

(Ἀριθ. τριπλ. Δημ. Ταμ. Σερρῶν 61302—59551/10.8.77)

Η ΥΠΗΡΕΣΙΑ ΤΟΥ ΕΘΝΙΚΟΥ ΤΥΠΟΓΡΑΦΕΙΟΥ

ΓΝΩΣΤΟΠΟΙΕΙ ΟΤΙ:

Ἡ ἐτησία συνδρομὴ τῆς Ἐφημερίδος τῆς Κυβερνήσεως, ἡ τιμὴ τῶν τμηματικῶς πωλουμένων φύλλων αὐτῆς καὶ τὰ τέλη δημοσιεύσεως ἐν τῇ Ἐφημερίδι τῆς Κυβερνήσεως, καθωρίσθησαν ἀπὸ 1ης Ἰανουαρίου 1974 ὡς κάτωθι:

Α'. ΕΤΗΣΙΑΙ ΣΥΝΔΡΟΜΑΙ

1. Διὰ τὸ Τεῦχος Α'	Δραχ.	600
2. » » » Β'	»	700
3. » » » Γ'	»	500
4. » » » Δ'	»	1.000
5. » » » Νομικῶν Προσώπων Δ. Δ.	»	500
6. » » » Παράρτημα	»	300
7. » » » Ἀνωνύμων Ἑταιρειῶν κ.λ.π.	»	3.000
8. » » Δελτίον Ἐμπορικῆς καὶ Βιομηχανικῆς Ἰδιοκτησίας	»	200
9. Δι' ἅπαντα τὰ τεύχη, καὶ τὸ Δελτίον Ἐμπ. καὶ Βιομ. Ἰδιοκτησίας	»	6.000

Οἱ Δῆμοι καὶ αἱ Κοινότητες τοῦ Κράτους καταβάλλουσι τὸ ἥμισυ τῶν ἀνωτέρω συνδρομῶν.

Ὑπὲρ τοῦ Ταμείου Ἀλληλοβοηθείας Προσωπικοῦ τοῦ Ἐθνικοῦ Τυπογραφείου (ΤΑΠΕΤ) ἀναλογοῦν τὰ ἑξῆς ποσά:

1. Διὰ τὸ Τεῦχος Α'	Δραχ.	30
2. » » » Β'	»	35
3. » » » Γ'	»	25
4. » » » Δ'	»	50
5. » » » Νομικῶν Προσώπων Δημοσίου Δικαίου	»	25
6. » » » Παράρτημα	»	15
7. » » » Ἀνωνύμων Ἑταιρειῶν κ.λ.π.	»	150
8. » » Δελτίον Ἐμπ. καὶ Βιομ. Ἰδιοκτησίας	»	10
9. Δι' ἅπαντα τὰ τεύχη	»	300

Β'. ΤΙΜΗ ΦΥΛΛΩΝ

Ἕκαστον φύλλον, μέχρις 8 σελίδων, τιμᾶται δραχ. 3, ἀπὸ 9 ἕως 40 σελ. δραχ. 8, ἀπὸ 41 ἕως 80 σελ. δραχ. 15, ἀπὸ 81 σελ. καὶ ἄνω ἡ τιμὴ πωλήσεως ἑκάστου φύλλου προσαυξάνεται κατὰ δραχ.15 ἀνὰ 80 σελίδας.

Γ'. ΤΕΛΗ ΔΗΜΟΣΙΕΥΣΕΩΝ

I Εἰς τὸ τεῦχος Ἀνωνύμων Ἑταιρειῶν καὶ Ἑταιρειῶν Περιωρισμένης Εὐθύνης:

Α'. Δημοσιεύματα Ἀνωνύμων Ἑταιρειῶν

1. Τῶν δικαστικῶν πράξεων	Δραχ.	400
2. Τῶν καταστατικῶν Ἀνωνύμων Ἑταιρειῶν	»	10.000
3. Τῶν τροποποιήσεων τῶν καταστατικῶν τῶν Ἀνωνύμων Ἑταιρειῶν	»	2.000
4. Τῶν ἀνακοινώσεων καὶ προσκλήσεων εἰς γενικὰς συνελεύσεις, τῶν κατὰ τὸ ἄρθρον 32 τοῦ Ν. 3221/24 γνωστοποιήσεων, τῶν ἀνακοινώσεων τῶν προβλεπομένων ὑπὸ τοῦ ἄρθρου 59 παρ. 3 τοῦ Ν.Δ. 400/70 περὶ Ἀλλοδαπῶν Ἀσφαλιστικῶν Ἑταιρειῶν, ὡς καὶ τῶν ἀποφάσεων τοῦ Διοικητικοῦ Συμβουλίου τοῦ ΕΛΤΑ τῶν ἀφορωσῶν εἰς προσωρινὰς διατάξεις	»	1.000
5. Τῶν ἀνακοινώσεων τῶν ὑπὸ διάλυσιν Ἀνωνύμων Ἑταιρειῶν, κατὰ τὸ Β.Δ.20/5/1939	»	200
6. Τῶν ἰσολογισμῶν τῶν Ἀνων. Ἑταιρειῶν	»	4.000
7. Τῶν συνοπτικῶν μηνιαίων καταστάσεων τῶν Τραπεζικῶν Ἑταιρειῶν	»	1.000
8. Τῶν ἀποφάσεων περὶ ἐγκρίσεως τιμολογίων τῶν Ἀσφαλιστικῶν Ἑταιρειῶν	»	600
9. Τῶν ὑπουργικῶν ἀποφάσεων περὶ παροχῆς ἀδείας ἐπεκτάσεως τῶν ἐργασιῶν Ἀσφαλιστικῶν Ἑταιρειῶν, τῶν ἐκθέσεων περιουσιακῶν στοιχείων Ἀνων. Ἑταιρειῶν ἐν γένει, ὡς καὶ τῶν ἀποφάσεων τοῦ Δ.Σ τοῦ ΕΛΤΑ δι' ὧν ἐγκρίνονται καὶ δημοσιεύονται οἱ κανονισμοὶ αὐτοῦ	»	4.000
10. Τῶν ἀποφάσεων περὶ παροχῆς πληρεξουσιότητος πρὸς ἀντιπροσώπευσιν ἐν Ἑλλάδι ἀλλοδαπῶν Ἑταιρειῶν, ὡς καὶ τῶν ἀποφάσεων περὶ μεταβιβάσεως τοῦ χαρτοφυλακίου Ἀσφαλιστικῶν Ἑταιρειῶν κατὰ τὸ ἄρθρον 59 παρ. 1 τοῦ Ν.Δ. 400/70	»	2.000
11. Τῶν ἀποφάσεων περὶ συγχωνεύσεως Ἀνωνύμων Ἑταιρειῶν	»	10.000
12. Τῶν ἀποφάσεων τῆς Ἐπιτροπῆς τοῦ Χρηματιστηρίου περὶ εἰσαγωγῆς χρεωγράφων εἰς τὸ Χρηματιστήριον πρὸς διαπραγμάτευσιν, συμφώνως πρὸς τὰς διατάξεις τοῦ ἄρθρου 2 παρ. 3 Α.Ν. 148/67	»	1.000
13. Τῶν ἀποφάσεων τῆς Ἐπιτροπῆς κεφαλαιαγορᾶς περὶ διαγραφῆς χρεωγράφων ἐκ τοῦ Χρηματιστηρίου, συμφώνως πρὸς τὰς διατάξεις τοῦ ἄρθρου 2 παρ. 4 Α.Ν.148/1967	»	1.000

Β'. Δημοσιεύματα Ἑταιρ. Περιωρισμένης Εὐθύνης

1. Τῶν καταστατικῶν	Δραχ.	1.000
2. Τῶν τροποποιήσεων τῶν καταστατικῶν	»	400
3. Τῶν ἀνακοινώσεων καὶ προσκλήσεων	»	200
4. Τῶν ἰσολογισμῶν	»	1.000
5. Τῶν ἐκθέσεων ἐκτιμήσεως περιουσιακῶν στοιχείων	»	1.000

Γ'. Δημοσιεύματα Ἀλληλασφαλιστικῶν Συνεταιρισμῶν - Ἀλληλασφαλιστικῶν Ταμείων καὶ Φιλανθρωπικῶν Σωματείων

1. Τῶν ὑπουργικῶν ἀποφάσεων περὶ χορηγήσεως ἀδείας λειτουργίας Ἀλληλασφαλιστικῶν Συνεταιρισμῶν - Ἀλληλασφαλιστικῶν Ταμείων	»	1.000
2. Τῶν Ἰσολογισμῶν τῶν ὡς ἄνω Συνεταιρισμῶν, Ταμείων καὶ Σωματείων	»	1.000

II Εἰς τὸ τεῦχος Τέταρτον, τῶν δικαστικῶν πράξεων, προσκλήσεων καὶ λοιπῶν δημοσιεύσεων	»	400

Τὸ ὑπὲρ τοῦ Ταμείου Ἀλληλοβοηθείας Προσωπικοῦ Ἐθνικοῦ Τυπογραφείου (ΤΑΠΕΤ) καταβλητέον ποσοστὸν ἐπὶ τῶν τελῶν δημοσιεύσεων ἐν τῷ τεύχει Ἀνωνύμων Ἑταιρειῶν καὶ Ἑταιρειῶν Περιωρισμένης Εὐθύνης ἐν γένει ὡρίσθη εἰς 5%.

Δ'. ΚΑΤΑΒΟΛΗ ΣΥΝΔΡΟΜΩΝ – ΤΕΛΩΝ ΔΗΜΟΣΙΕΥΜΑΤΩΝ ΚΑΙ ΠΟΣΟΣΤΩΝ Τ.Α.Π.Ε.Τ.

1. Αἱ συνδρομαὶ τοῦ ἐσωτερικοῦ καὶ τὰ τέλη δημοσιεύσεων προκαταβάλλονται εἰς τὰ Δημόσια Ταμεῖα ἔναντι ἀποδεικτικοῦ εἰσπράξεως, ὅπερ, μερίμνῃ τοῦ ἐνδιαφερομένου, ἀποστέλλεται εἰς τὴν Ὑπηρεσίαν τοῦ Ἐθνικοῦ Τυπογραφείου.

2. Αἱ συνδρομαὶ τοῦ ἐξωτερικοῦ δύνανται ν' ἀποστέλλωνται καὶ εἰς ἀνάλογον συνάλλαγμα δι' ἐπιταγῆς ἐπ' ὀνόματι τοῦ Διευθυντοῦ Διοικητικῶν καὶ Οἰκονομικῶν Ὑποθέσεων τοῦ Ἐθνικοῦ Τυπογραφείου.

3. Ἡ καταβολὴ τοῦ ὑπὲρ τοῦ Τ.Α.Π.Ε.Τ. ποσοστοῦ ἐπὶ τῶν ἀνωτέρω συνδρομῶν καὶ τελῶν δημοσιεύσεων ἐνεργεῖται ἐν Ἀθήναις μὲν εἰς τὸ Ταμεῖον τοῦ ΤΑΠΕΤ (Κατάστημα Ἐθνικοῦ Τυπογραφείου), ἐν ταῖς λοιπαῖς δὲ πόλεσι τοῦ Κράτους εἰς τὰ Δημόσια Ταμεῖα, ὅπερ ἀποδίδεται εἰς τὸ ΤΑΠΕΤ, συμφώνως πρὸς τὰ ὁριζόμενα διὰ τῶν ὑπ' ἀριθ. 192[illegible] τοῦ ἔτους 1947 (RONEO 185) καὶ 178048/5321/31.7.65 (RONEO 139) ἐγκυκλίων διαταγῶν τοῦ Γενικοῦ Λογιστηρίου τοῦ [illegible]. Ἐπὶ συνδρομῶν ἐξωτερικοῦ ἀποστελλομένων δι' ἐπιταγῶν, συναποστέλλεται διὰ τῶν ἐπιταγῶν καὶ τὸ ὑπὲρ τοῦ ΤΑΠΕΤ [illegible].

Ὁ Γενικὸς Διευθυντὴς
ΣΕΡΑΦΕΙΜ ΤΡΙΑΝΤΑΦΥΛΛΟΥ

ΕΚ ΤΟΥ ΕΘΝΙΚΟΥ ΤΥΠΟΓΡΑΦΕΙΟΥ